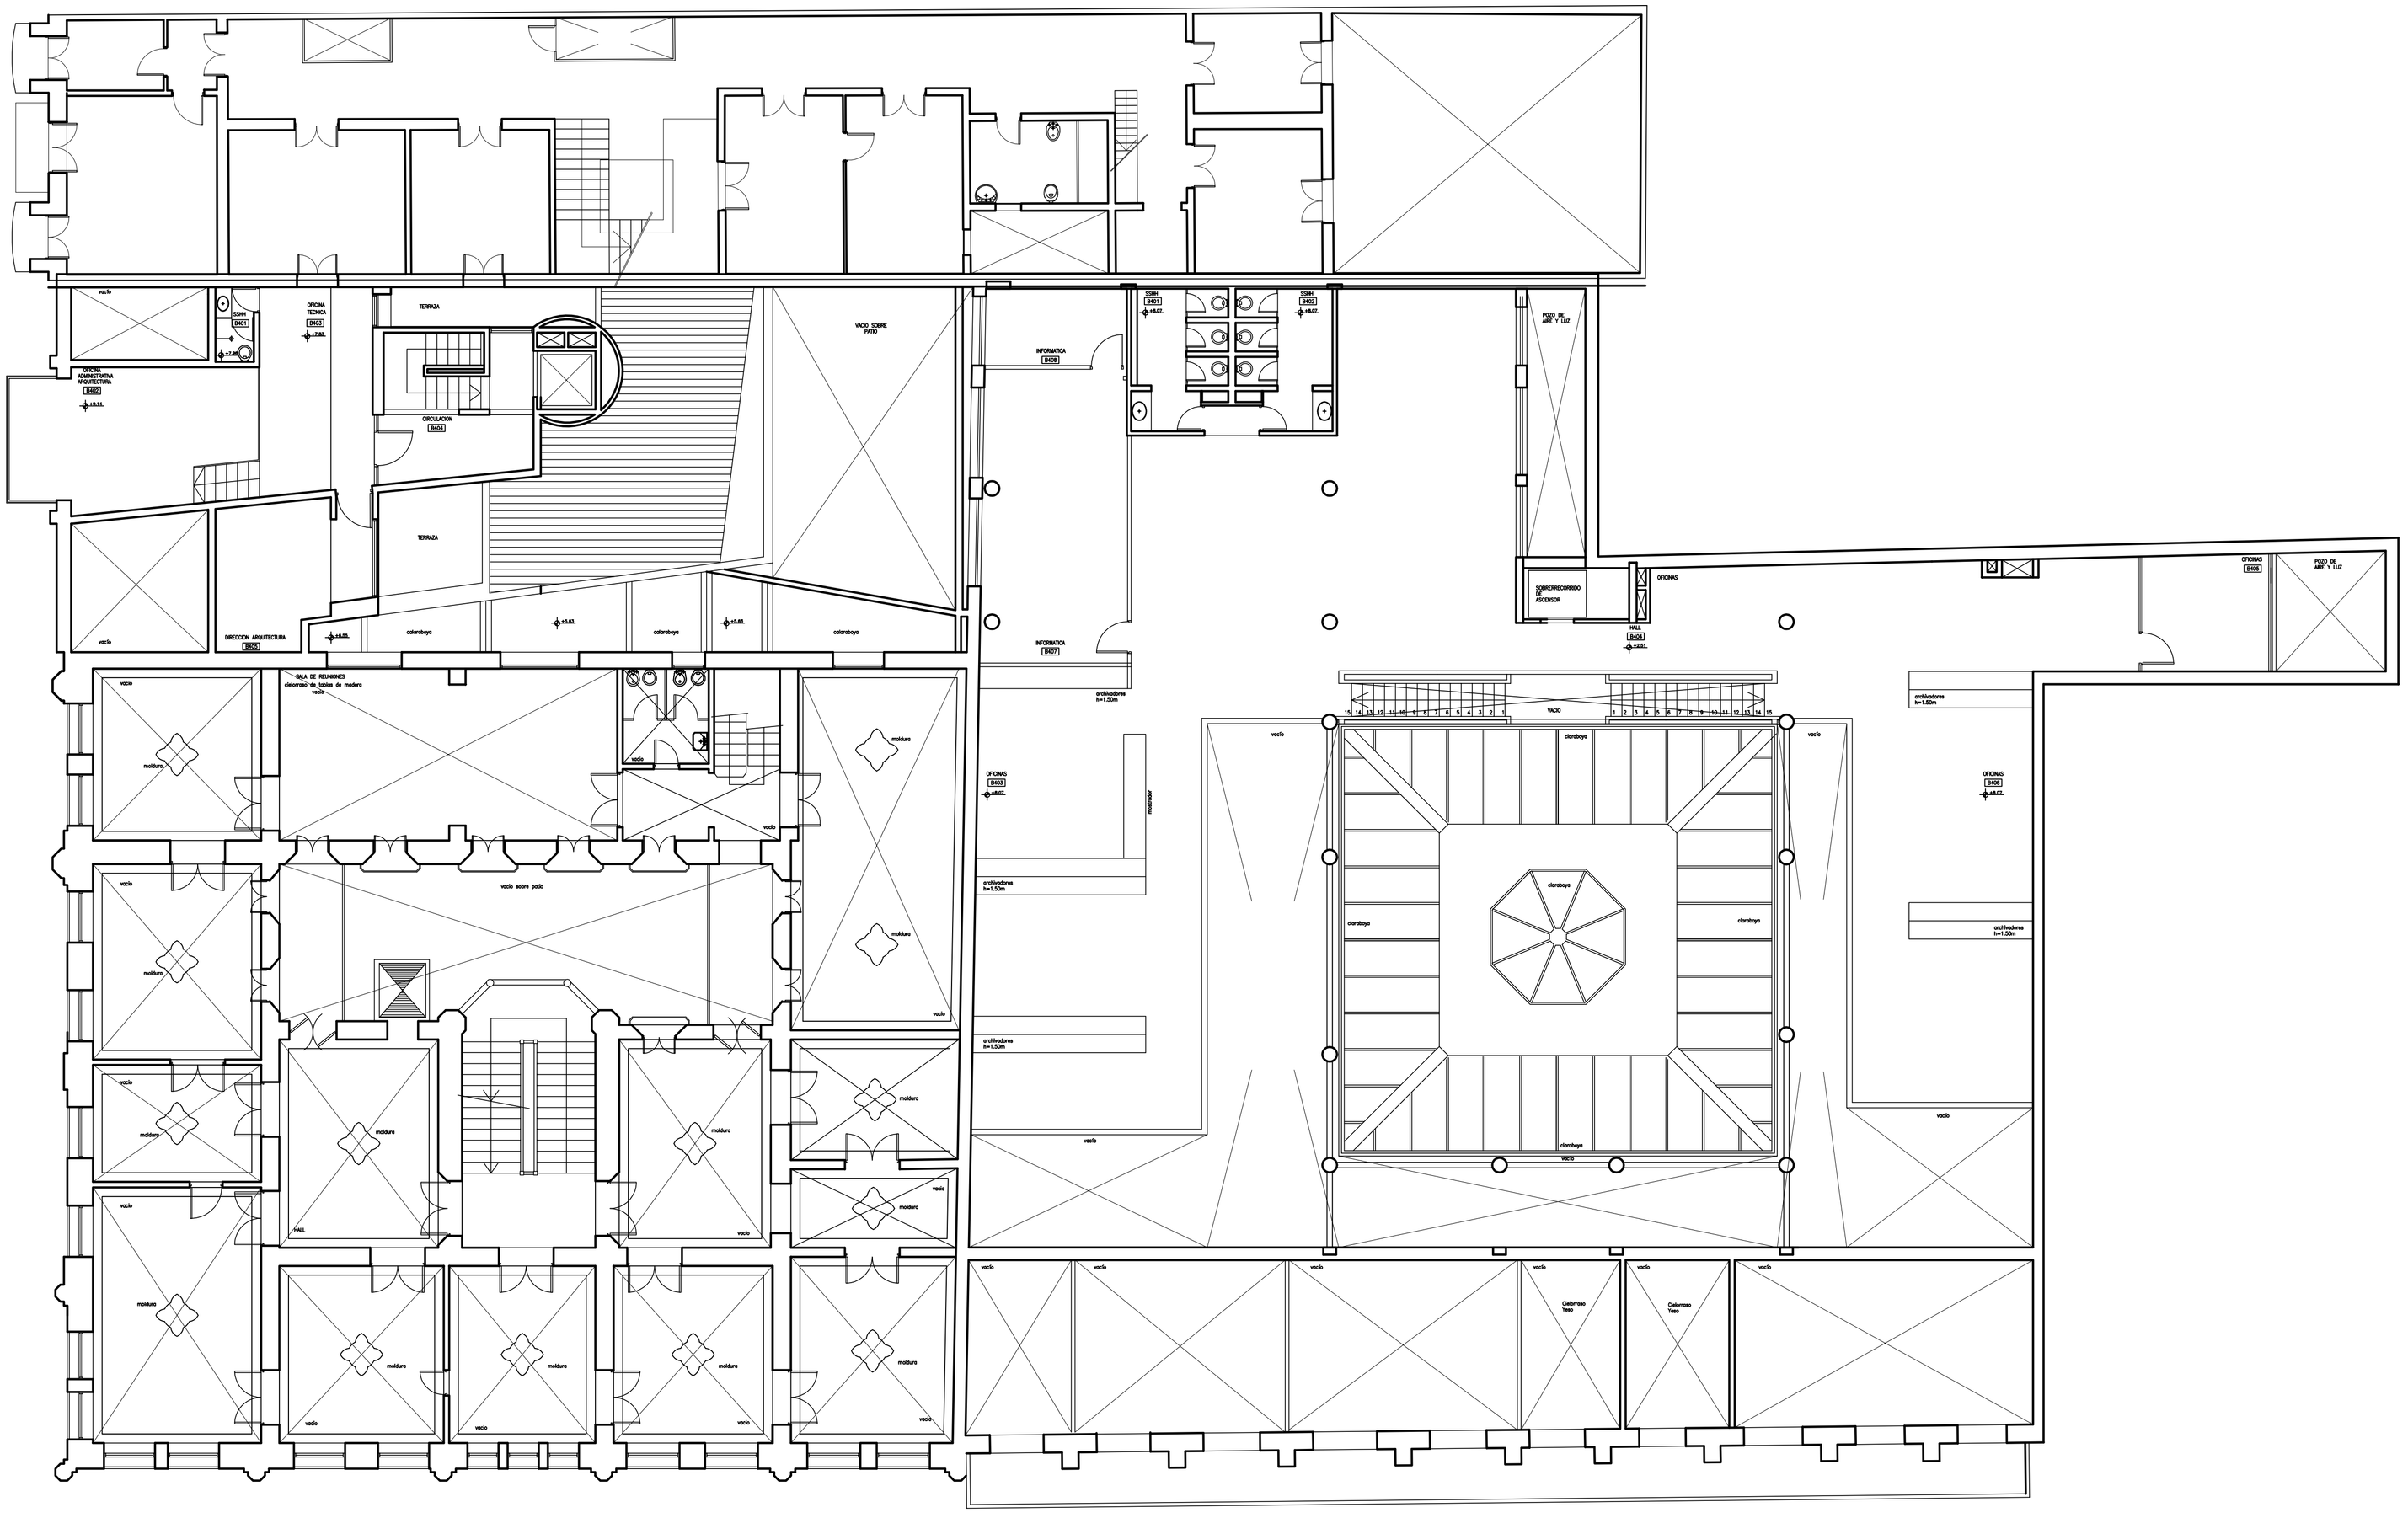

JUNTA DEPARTAMENTAL DE MONTEVIDEO		
OBRA:	EDIFICIOS DEL ORGANISMO	
UBICACION:	25 DE MAYO Y J. C. GOMEZ	PADRON: 4559
PROPIETARIO:	Junta Departamental de Montevideo	CONCEPTO:
TECNICOS:	Arq. Roberto Monteagudo Arq. Horacio Herbert	REGIMEN: COMÚN
INSTALADOR:		
NIVEL:	ENTREPISO 2 - nivel 400	
FECHA:	ABRIL 2007	ESCALA: 1:100
FIRMAS:	PROPIETARIO: TECNICO: INSTALADOR SANITARIO:	LAMINA: **A-5**